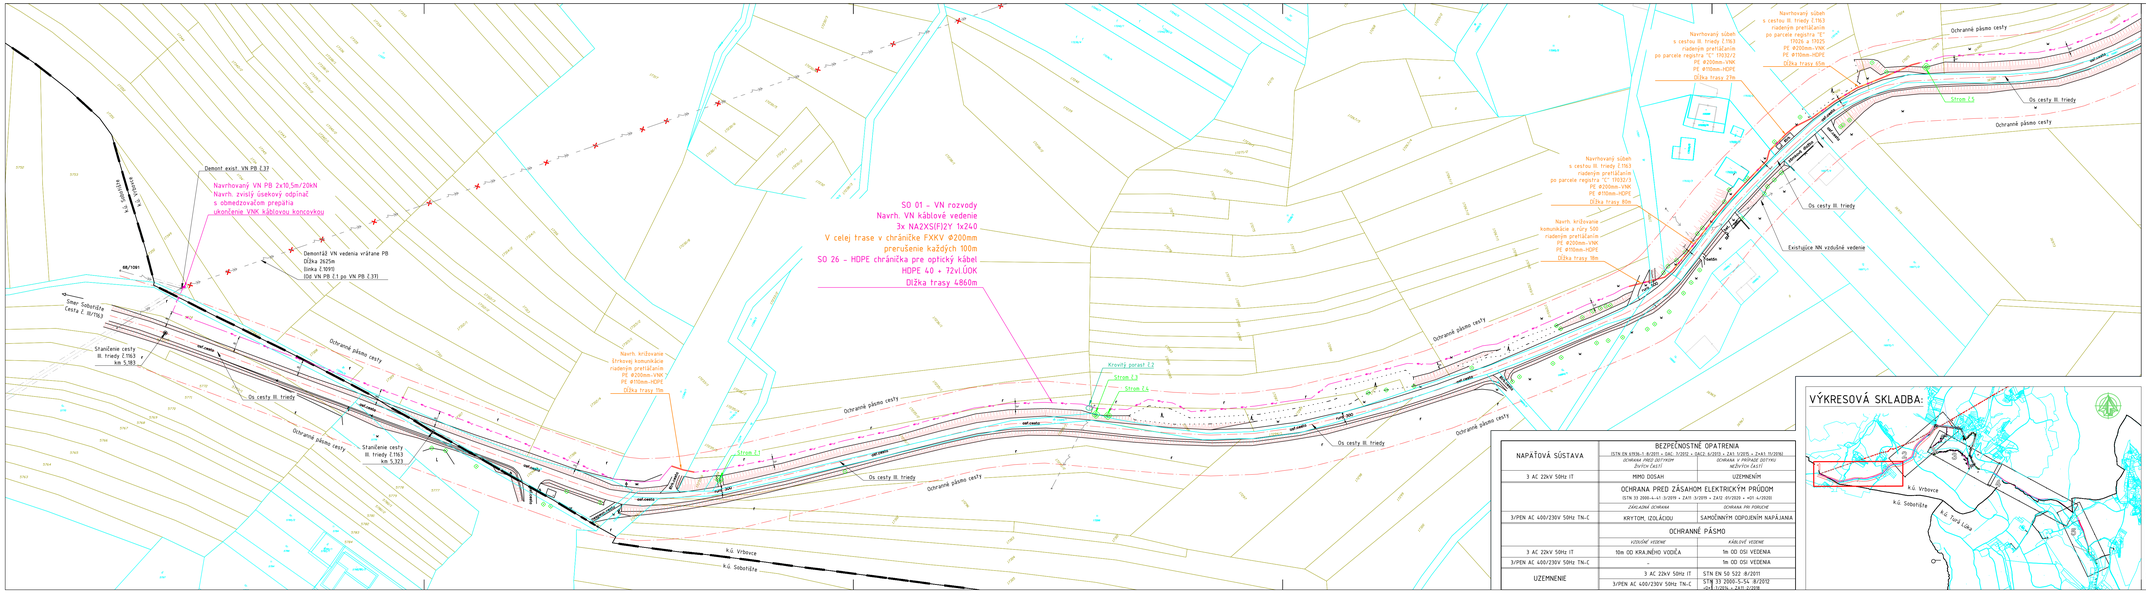

LEGENDA:

- VN VZDUŠNÉ VEDENIE - EXISTUJÚCE
- NN VZDUŠNÉ VEDENIE - EXISTUJÚCE
- DEMONTOVANÉ VN VZDUŠNÉ VEDENIE
- DEMONTOVANÉ NN VZDUŠNÉ VEDENIE
- NAVRHOVANÉ NN PODZEMNÉ VEDENIE
- NAVRHOVANÉ VN PODZEMNÉ VEDENIE
- NAVRHOVANÉ NN VEDENIE ULOŽENÉ DO CHRÁNIČKY Ø160mm
- NAVRHOVANÉ NN VEDENIE ULOŽENÉ DO CHRÁNIČKY Ø200mm
- NAVRHOVANÝ PODPERNÝ BOD NN
- NAVRHOVANÝ PODPERNÝ BOD VN
- NAVRHOVANÁ ROZPOJOVACIA A ISTIACA SKRIŇA VRIS
- VRÁTANE UZEMNENIA ZEMNIACIM PÁSKOM FeZn 30/4mm ULOŽENÝM V SÚBEHU S NOVÝM VEDENÍM
- KATASTER "C"
- KATASTER "E"
- HRANICA KATASTRÁLNEMU ÚZEMIA
- OS EXISTUJÚCEJ KOMUNIKÁCIE
- OCHRANNÉ PÁSMO EXISTUJÚCEJ KOMUNIKÁCIE
- STROM
- KROVITÝ PORAST

POZNÁMKA:

- NEODDELITEĽNOU SÚČASŤOU PROJEKTOVEJ DOKUMENTÁCIE JE TECHNICKÁ SPRÁVA.
- KAŽDÚ ODCHYLKU OD PROJEKTU JE POTREBNÉ PREDKRYVAŤ S GENERÁLNYM PROJEKTANTOM.
- DODÁVATEĽ STAVBY MUSÍ PREŠTUDOVAŤ CELÚ PROJEKTOVÚ DOKUMENTÁCIU, V PRÍPADE ZISTENIA NEDOSTATKOV NA NE UPOZORNIŤ.
- PRED KAŽDÝM REALIZAČNÝM PROCESOM PREŠTUDOVAŤ DOTKNUTÉ, SÚVISIACE ČASTI PROJEKTOVEJ DOKUMENTÁCIE.
- PRESNÁ TRASA KÁBLOVÉHO VEDENIA SA URČÍ PRED REALIZÁCIOU PO VYTÝČENÍ VŠETKÝCH INŽINIERSKYCH SIETÍ A HRANÍC POZEMKOV.
- PRI SÚBEHU A KRÍŽOVANÍ INŽINIERSKYCH SIETÍ BUDÚ DODRŽANÉ ODSTUPY DEFINOVANÉ PODĽA STN
- PRI KRÍŽOVANÍ VJAZDOV NA POZEMKY A MIESTNYCH KOMUNIKÁCIÍ KÁBLE ULOŽIŤ DO CHRÁNIČKY FXKV.
- DO TRUBKY HDPE40 ULOŽENEJ V SÚBEHU S VN KÁBLOVÝM VEDENÍM BUDE ZATIAHNUTÝ 72-VLÁKNOVÝ ULOŽNÝ OPTICKÝ KÁBEL (ÚOK)

NAPÄŤOVÁ SÚSTAVA	BEZPEČNOSTNÉ OPATRENIA (STN EN 61936-1 ED.2/O1.), (STN EN 50522 + Z1:2012)	
	OCHRANA PRED DOTYKOM ZVONKA (ALEBO)	OCHRANA V PRÍPADE DOTYKU VLASTNÝCH ČASTÍ
3 AC 22kV 50Hz IT	MIMO DOSAH	UZEMNENÍM
	OCHRANA PRED ZÁSAHOM ELEKTRICKÝM PRÚDOM (STN 33 2000-4-41 3/2019 + ZA1 3/2019 + ZA12 01/2020 + O1 4/2020)	
	ZÁKLADNÉ OCHRANA	OCHRANA PRI PORUCHE
3/PEN AC 400/230V 50Hz TN-C	KRYTOM, IZOLÁCIOU	SAMOČINNÝM ODPOJENÍM NAPÁJANIA
	OCHRANNÉ PÁSMO	
	VZDUŠNÉ VEDENIE	KÁBLOVÉ VEDENIE
3 AC 22kV 50Hz IT	10m OD KRAJNÉHO VODIČA	1m OD OSI VEDENIA
3/PEN AC 400/230V 50Hz TN-C	-	1m OD OSI VEDENIA
UZEMNENIE	3 AC 22kV 50Hz IT	STN EN 50 522 -8/2011
	3/PEN AC 400/230V 50Hz TN-C	STN 33 2000-5-54 -8/2012 (STN 33 2000-4-41 -6/2008)

VÝKRESOVÁ SKLADBA:

Dokumentácia pre územné rozhodnutie a stavebné povolenie

AUTOR PROJEKTU:	LIV-EPI, s.r.o. Trenčianska 56/F 821 09 Bratislava
	Táto dokumentácia je duševným majetkom zhotoviteľov. Bez súhlasu autora nesmie byť rozmnožovaná alebo použitá bez ich písomného súhlasu.

ZMENA		POČET LISTOV	FORMÁT
d			
c			
b			
a			

NÁZOV ZÁKAZKY:	L13.0419.21.0004 SA_A1_Vrbovce, Vápeník, VNK, TS, NNK	DÁTUM:	10/2022
VYPRACOVAL:	MICHAL KOZÁR	MIERKA:	1:1000
KONTROLOVAL:	ING. DUŠAN DRŽÍK		
SCHVÁLIL:	ING. DUŠAN DRŽÍK	POČET A1:	6x
SO-PS:	SO 01, SO 02, SO 26, PS 01	STUPEŇ PD:	DUR+DSP
NÁZOV VÝKRESU:	SITUÁCIA STAVBY 1. ČASŤ	ARCHÍVNE ČÍSLO:	220702-UC0010-04
		ZMENA:	-
		LIST:	LISTOV: 0CC: &CLN
		220702_výkresová časť.dwg	

acon

MINISTERSTVO HOSPODÁRSTVA SLOVENSKEJ REPUBLIKY

ZÁPADOSLOVENSKÁ DISTRIBUČNÁ, a.s.

Co-financed by the Connecting Europe Facility of the European Union