


ÚZEMNÝ PLÁN OBCE SOBOTIŠTE ZMENY A DOPLNKY Č. 4 - ČISTOPIS

VÝKRES ŠIRŠÍCH VZŤAHOV

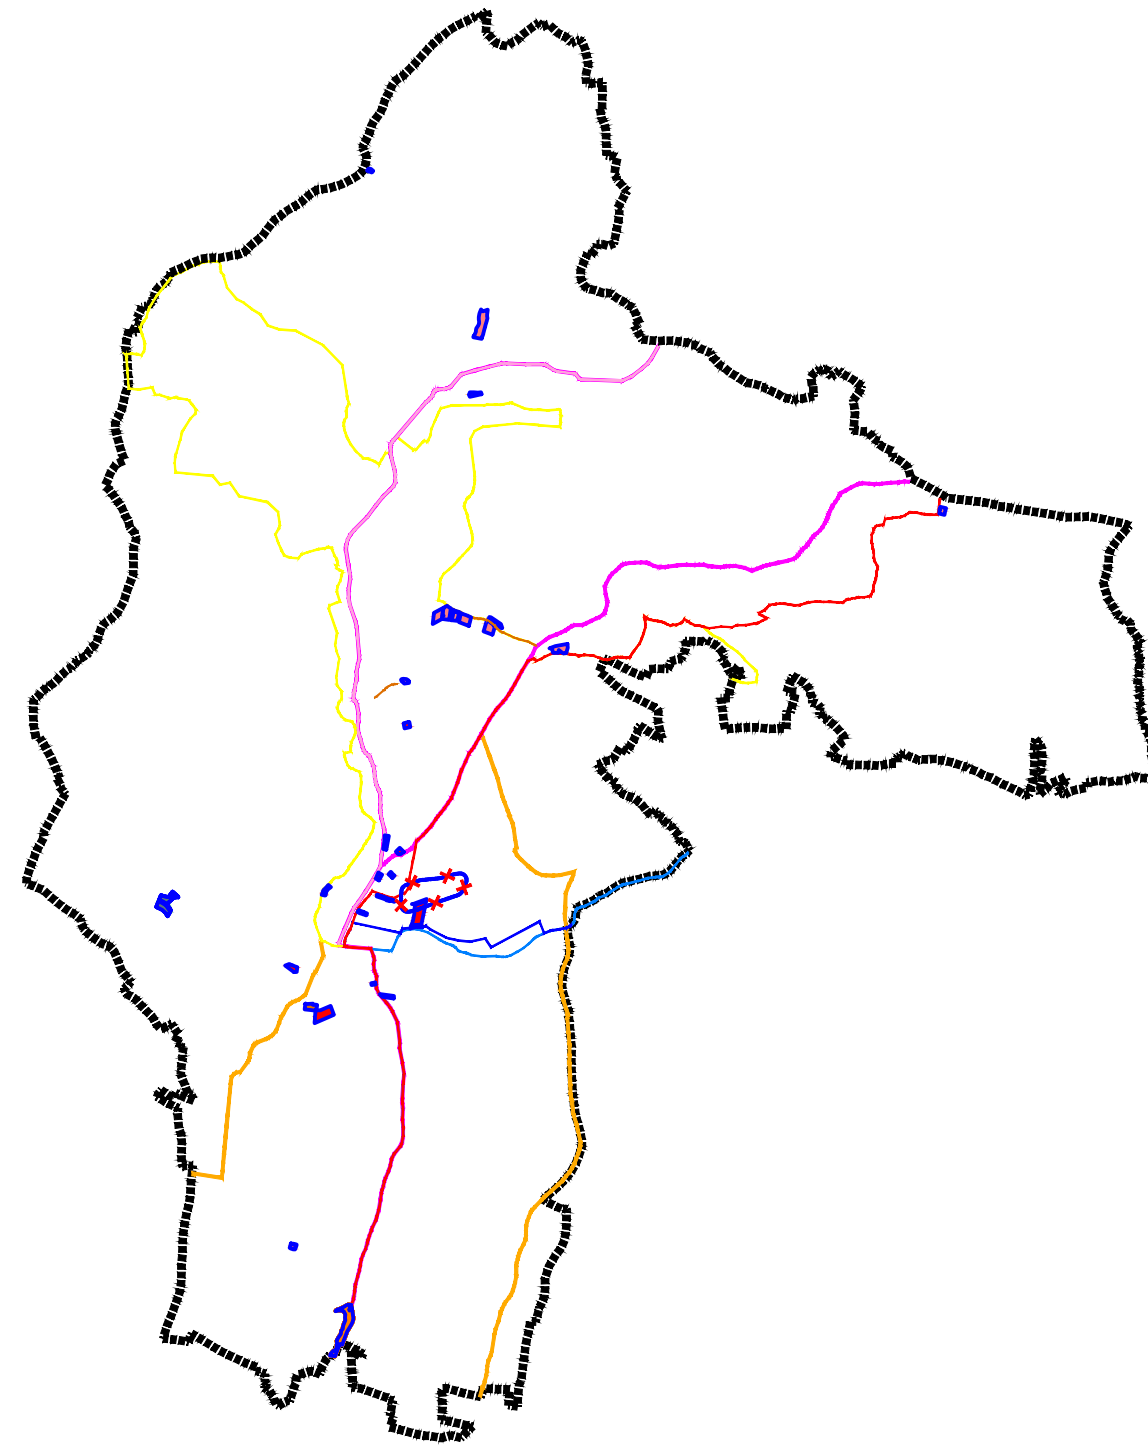

LEGENDA

ZD 4

STAV

NÁVRH

VÝHLAD

			ÚZEMIE BÝVANIA V RODINNÝCH DOMOCH
			OBYTNÉ ÚZEMIE S VIDIECKOU ZÁSTAVBOU - OSADY
			ZMIEŠANÉ ÚZEMIA OBČIANSKEJ VYBAVENOSTI A BÝVANIA
			REKREAČNÉ ÚZEMIA AREÁLOV ZOTAVENIA A ODDYCHU
			ÚZEMIE TECHNICKEJ VYBAVENOSTI
			OCHRANNÁ, IZOLAČNÁ A VÝPLŇOVÁ ZELEŇ
			ZRUŠENIE OP CINTORÍNA
			LOKÁLNY KOMUNIKAČNÝ SYSTÉM
			ÚČELOVÉ PRÍSTUPOVÉ KOMUNIKÁCIE
			CYKLOTRASA LOKÁLNA, NÁVRH
			CYKLOTRASA REGIONÁLNA, NÁVRH (GENEREL TTSK)
			CYKLOTRASA LOKÁLNA, NÁVRH (GENEREL TTSK)
			CYKLOTRASA (CYKLOSERVER)
			TURISTICKÁ TRASA, ČERVENÁ (ZÁHORÁCKA MAGISTRÁLA)
			TURISTICKÁ TRASA, MODRÁ
			TURISTICKÁ TRASA, ŽLTÁ

SCHVAĽOVACIA DOLOŽKA


SCHVAĽOVACÍ ORGÁN OBECNÉ ZASTUPITEĽSTVO V SOBOTIŠTI

ČÍSLO UZNESENIA 99/2024


DÁTUM SCHVÁLENIA 27.6.2024

STAROSTA OBCE SOBOTIŠTE


PhDr. Vladimír Jan Kružík

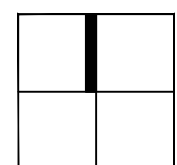

SENICA

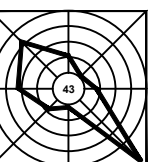

ČÍSLO VÝKRESU

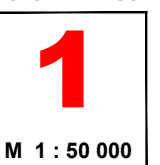

M 1 : 50 000