
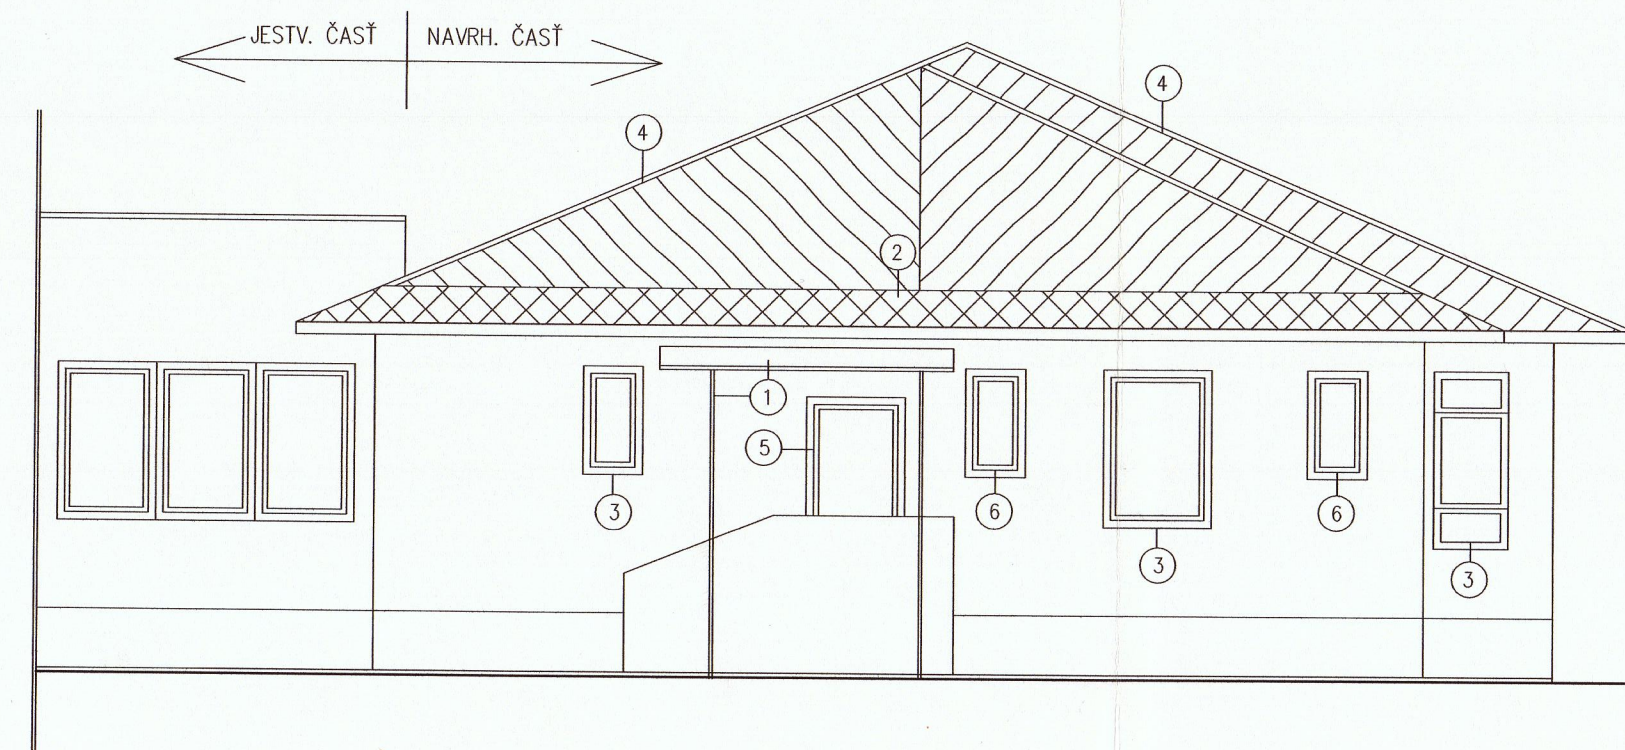


**MESTO SENICA
SPOLOČNÝ OBCENÝ ÚRAD**

Dokumentácia bola overená
v stavebnom konaní a je podkladom
pre uskutočnenie stavby podľa
stavebného povolenia

č.j. 425/2017 dňa 30.3.2017


3 _____ podpis _____

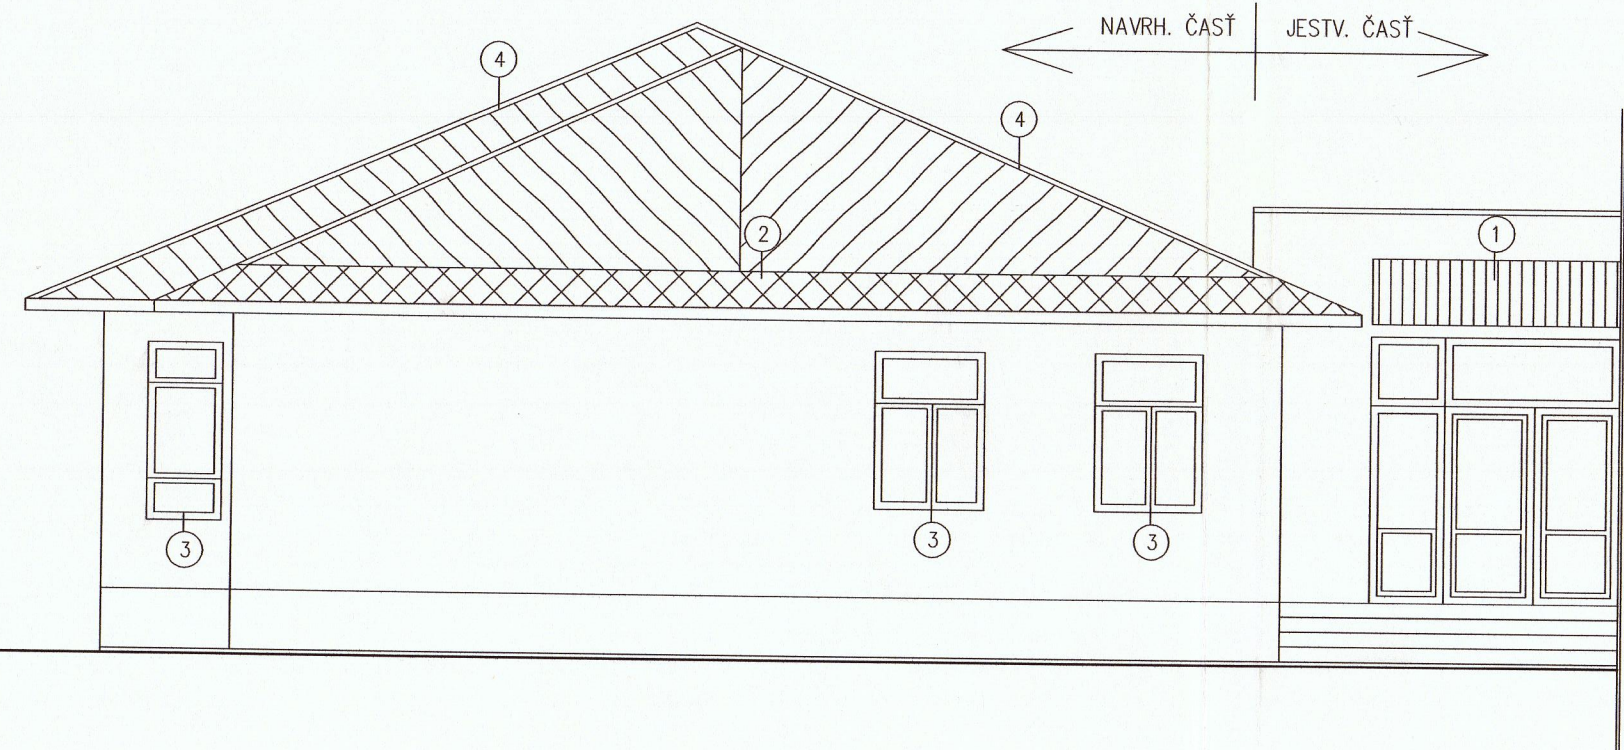

POZNÁMKA

- ① ODSTRÁNIŤ VLNITÝ PLECH + KOVOVÚ KONŠTRUKCIU
- ② ODSTRÁNIŤ STRIEŽKU
- ③ ODSTRÁNIŤ PŮVODNÉ OKNO AJ S PARAPETOM
- ④ ODSTRÁNIŤ STREŠNÚ KRYTINU + KROV
- ⑤ ODSTRÁNIŤ DVERE
- ⑥ ODSTRÁNIŤ PŮVODNÉ OKNO A ZAMUROVAŤ OTVOR /VLOŽIŤ

- PRED MONTÁŽOU ETICS ODSTRÁNIŤ Z FASÁDY, POPR. UPRAVIŤ VŠETKY
VETRACIE MREŽKY, STRIEŽKY, POPISNÉ ČÍSLA, ZVODOVÉ RŮRY...

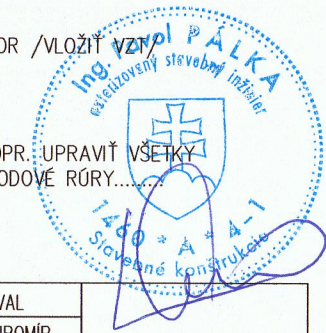

HĽAVNÝ PROJEKT. ING.PÁLKA PAVOL	ZODP. PROJEKT. ING.PÁLKA PAVOL	VYPRACOVAL ŠPAČEK LUBOMIR	FORMÁT 3A4
STAVEBNÍK: OBC Sobotište			DÁTUM 07/2016
MIESTO STAVBY: AREÁL MŠ SOBOTIŠTE, P.Č. 129/2			STUPEN S.P.
STAVBA: ZVÝŠENIE KAPACÍT INFRAŠTRUKTÚRY MŠ			ČÍS.ZAKAZKY 1:7
VÝKRES: POHL'ADY - STARÝ STAV			Č.VÝKR.: 3 PÁRE: 5