


REZ A - A'

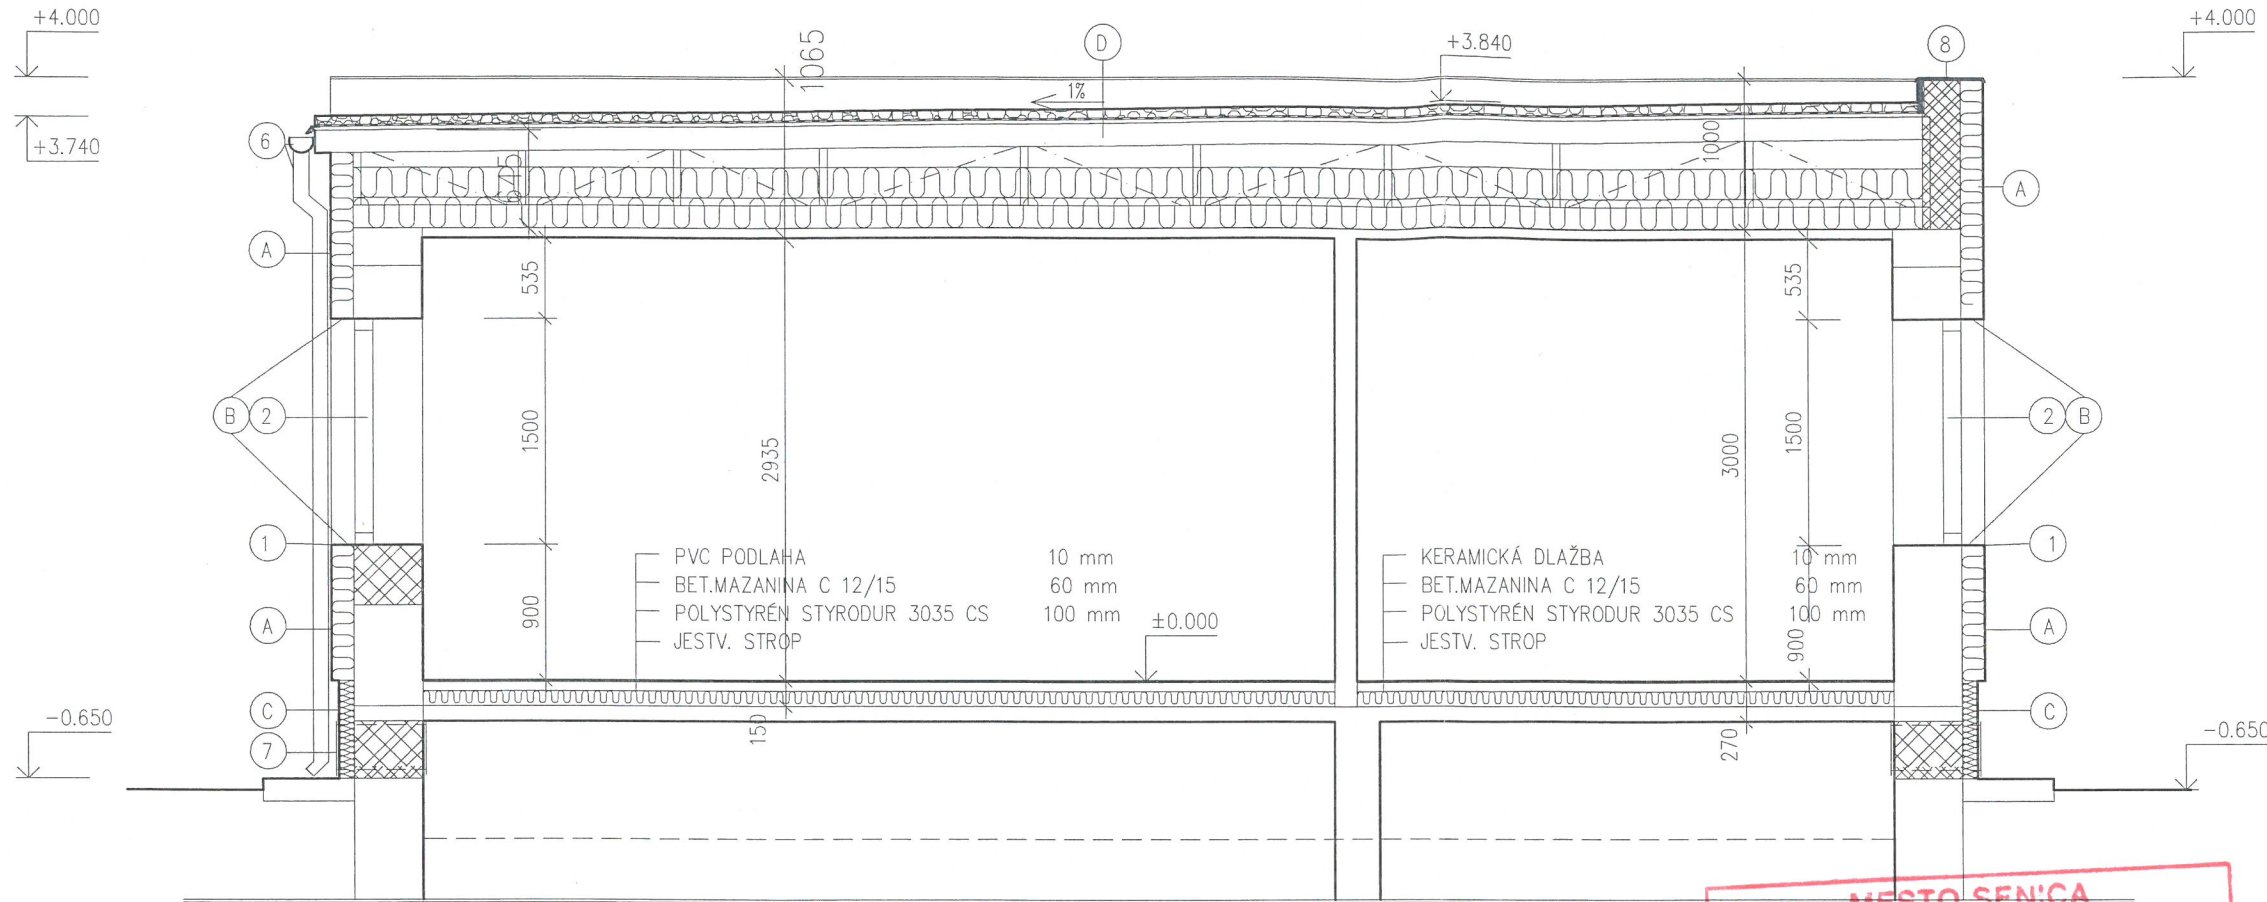

LEGENDA

- (A) - OBVODOVÉ MURIVO
- PENETRAČNÝ NÁTER
- LEPIACI TMEL
- FASÁDNE DOSKY Z MINERÁLNEJ VLNY 150mm
- IZOLANT KOTVIT ROZPERNOU KOTVOU
- VÍD TECH.PREDPIS VÝROBCU ETICS
- VYROVNÁVAJÚCA VRSTVA
- ARMOVACIA VRSTVA
- S VLOŽENOU ARMOVACOU TKANINOU
- PENETRAČNÝ NÁTER
- TENKOVRSŤOVÁ SILIKÓNOVÁ OMIETKA STREDNOZRNÁ
- (B) - OBVODOVÉ MURIVO
- PENETRAČNÝ NÁTER
- LEPIACI TMEL
- FASÁDNE DOSKY Z MINERÁLNEJ VLNY 30mm
- IZOLANT KOTVIT ROZPERNOU KOTVOU
- VÍD TECH.PREDPIS VÝROBCU ETICS
- VYROVNÁVAJÚCA VRSTVA
- ARMOVACIA VRSTVA
- S VLOŽENOU ARMOVACOU TKANINOU
- PENETRAČNÝ NÁTER
- TENKOVRSŤOVÁ SILIKÓNOVÁ OMIETKA STREDNOZRNÁ
- (C) - OBVODOVÉ MURIVO
- PENETRAČNÝ NÁTER
- LEPIACI TMEL
- EXTRUDOVANÝ POLYSTYRÉN XPS 100mm
- IZOLANT KOTVIT ROZPERNOU KOTVOU
- VÍD TECH.PREDPIS VÝROBCU ETICS
- ARMOVACIA VRSTVA
- S VLOŽENOU ARMOVACOU TKANINOU
- PENETRAČNÝ NÁTER
- TENKOVRSŤOVÁ MOZAIKOVÁ OMIETKA
- (D) - NÁSYP Z RIEČNEHO KAMENIVA FRAKCIA 16-32 60 mm
- OCHRANNÁ GEOTEXTÍLIA
- FATRAFOL S PODLOŽKOU
- GEOTEXTÍLIA
- PAROPRIEPUSŤNÁ FÓLIA
- OSB DOSKY 15 mm
- DREVENNÝ VÄZNIK
- MINERÁLNA VLNA MPN 400 mm
- PAROTESNÁ FÓLIA
- SÁDROKARTÓN + CD PROFIL 65 mm
- VNÚTORNÁ OMIETKA


MESTO SENICA
SPOLOČNÝ OBEČNÝ ÚRAD

Dokumentácia bola overená
v stavebnom konaní a je podkladom
pre uskutočnenie stavby podľa
stavebného povolenia
č.j. 425/2017 dňa 30.3.2017
3 _____ podpis _____

POZNÁMKA

- 1 NOVÝ VONKAJŠÍ PARAPET
- 2 NOVÉ OKNO
- 3 NOVÁ STRIEŠKA Z OCELOVÝCH TENKOVRSŤOVÝCH PROFILOV
VÝPLŇ Z POLYKARBONÁTOVÝCH PLATŇÍ LEXAN hr.8mm
UCHYTIŤ PO CELOM OBVODE PRÍTLAČNÝMI LIŠŤAMI S GUMENÝM TESNENÍM
- 4 SCHODY, PODESTA, MÚRIK - VYSRAVIŤ A OMIETNUŤ
- 5 NOVÉ PVC DVERE
- 6 NOVÉ DAŽDOVÉ ZVODY A ŽLABY Z P2 LAKOVANÉHO PLECHU
- 7 NOVÉ VZT 300/300
- 8 OPLECHOVANIE - KAŠIROVANÝ PLECH

REZ B - B'

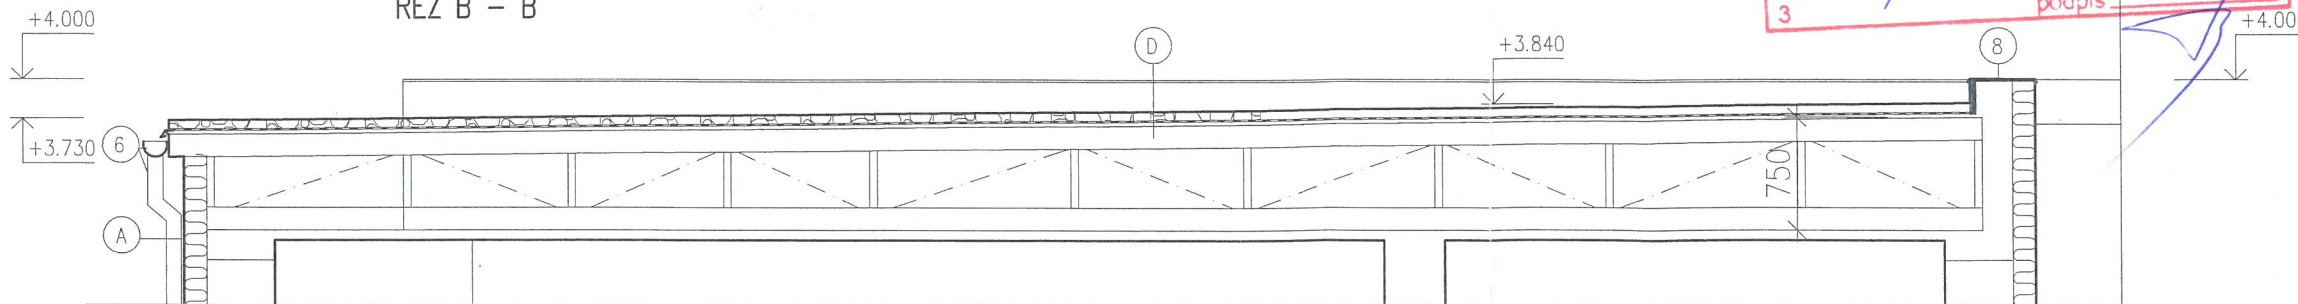

LEGENDA HMÔT

- JESTV. MURIVO
- JESTV. OTVOR ZAMUROVAŤ /MURIVO < 2,0 MPA/
- ATIKA / YTONG P2-400 PD, 250 x 249 x 599 mm /
- MINERÁLNA VLNA
- XPS POLYSTYRÉN
- HYDROIZOLÁCIA

HLAVNÝ PROJEKT.	ZODP. PROJEKT.	VYPRACOVAL		
ING.PÁLKA PAVOL	ING.PÁLKA PAVOL	ŠPAČEK LUBOMÍR		
STAVEBNÍK: OBEČ SOBOTIŠTE			FORMÁT	2A4
MIESTO STAVBY: AREÁL MŠ SOBOTIŠTE, P.Č. 129/2			DÁTUM	07/2016
STAVBA: ZVÝŠENIE KAPACÍT INFRAŠTRUKTÚRY MŠ			STUPEN	S.P.
			ČÍS.ZÁKAZKY	5
VÝKRES: REZ A - A', REZ B - B'			MIERKA	1:50
			Č.VÝKR.:	5