ÚZEMNÝ PLÁN OBCE SOBOTIŠTE ZMENY A DOPLNKY Č. 4 - ČISTOPIS

KOMPLEXNÝ VÝKRES PRIESTOROVÉHO USPORIADANIA A FUNKČNÉHO VYUŽÍVANIA ÚZEMIA

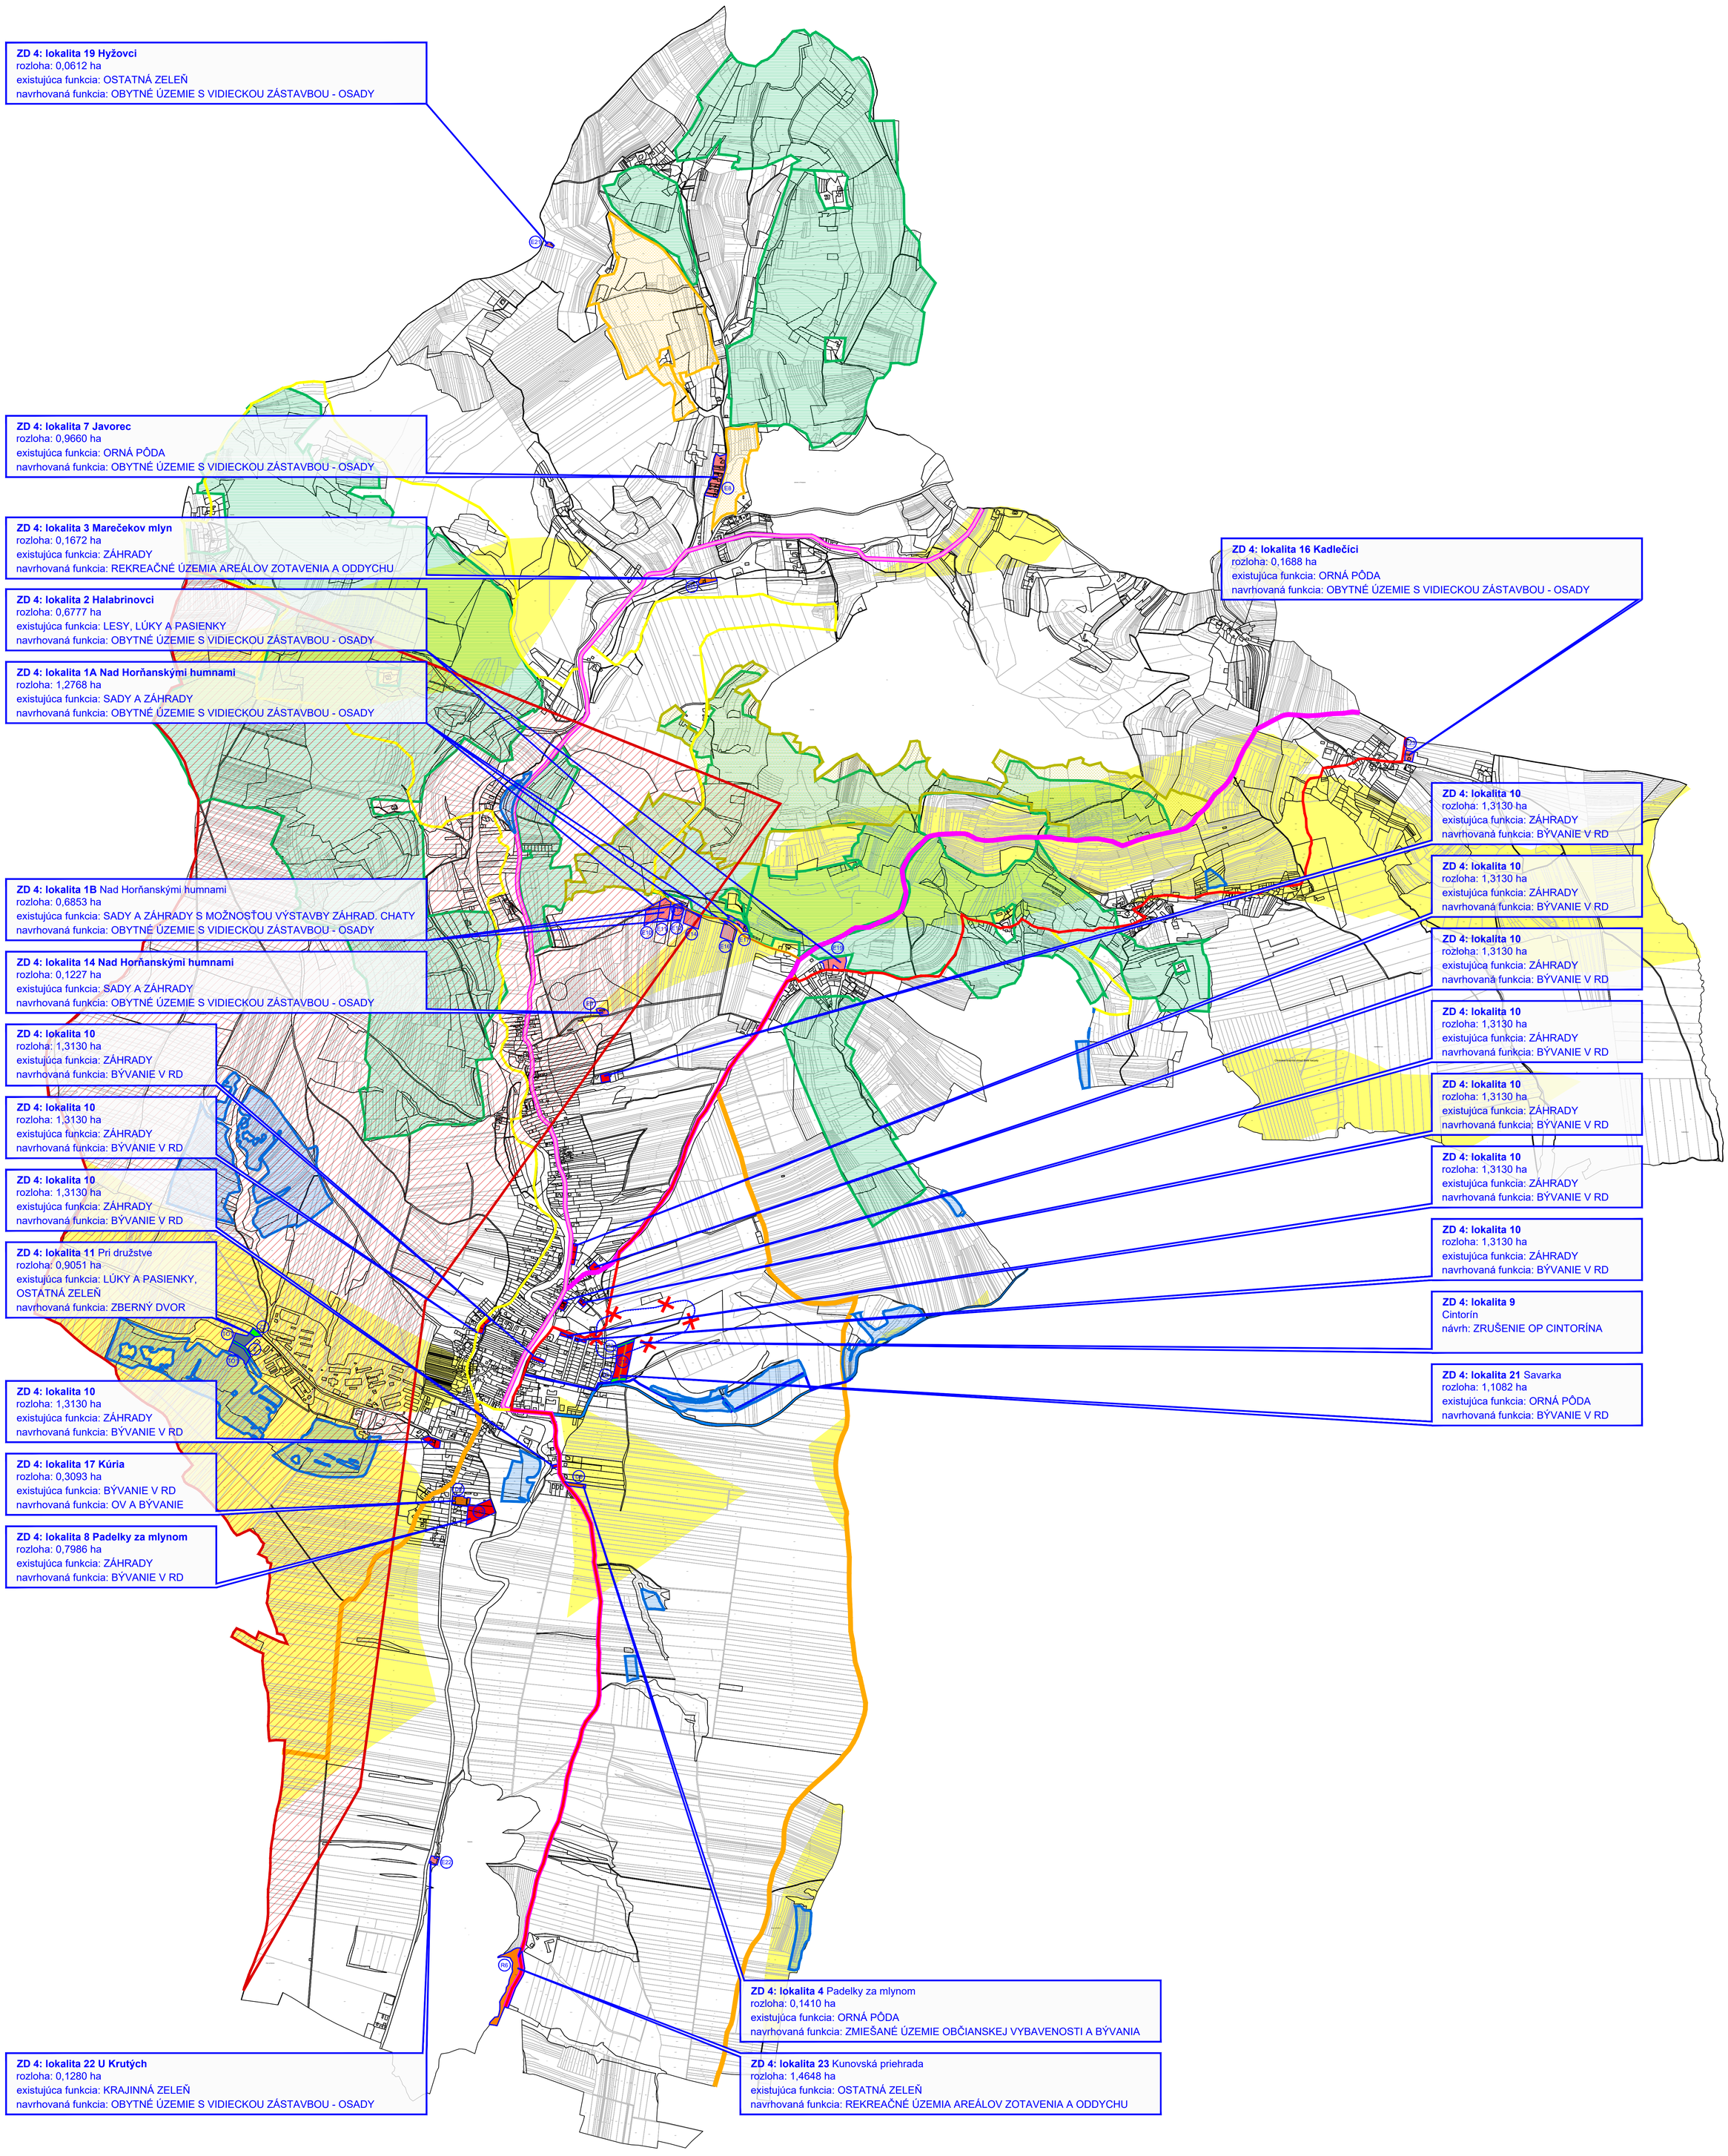

LEGENDA

ZD 4

STAV	NÁVRH	VÝHĽAD	
			ÚZEMIE BÝVANIA V RODINNÝCH DOMOCH
			OBYTNÉ ÚZEMIE S VIDIECKOU ZÁSTAVBOU - OSADY
			ZMIEŠANÉ ÚZEMIA OBČIANSKEJ VYBAVENOSTI A BÝVANIA
			REKREAČNÉ ÚZEMIA AREÁLOV ZOTAVENIA A ODDYCHU
			ÚZEMIE TECHNICKEJ VYBAVENOSTI
			OCHRANNÁ, IZOLAČNÁ A VÝPLŇOVÁ ZELEŇ
			ZRUŠENIE OP CINTORÍNA
			LOKÁLNY KOMUNIKAČNÝ SYSTÉM CIELOVÉ PRÍSTUPOVÉ KOMUNIKÁCIE

STAV	NÁVRH	VÝHĽAD	
			LOKÁLNY KOMUNIKAČNÝ SYSTÉM CIELOVÉ PRÍSTUPOVÉ KOMUNIKÁCIE
			CYKLOTRASA LOKÁLNA, NÁVRH
			CYKLOTRASA REGIONÁLNA, NÁVRH (GENEREL TTSK)
			CYKLOTRASA LOKÁLNA, NÁVRH (GENEREL TTSK)
			CYKLOTRASA (CYKLOSERVER)
			TURISTICKÁ TRASA, ČERVENÁ (ZÁHORÁCKA MAGISTRÁLA)
			TURISTICKÁ TRASA, MODRÁ
			TURISTICKÁ TRASA, ŽLTÁ

STAV	NÁVRH	VÝHĽAD	
OCHRANA PRÍRODY A TVORBY KRAJINY			
			NATURA2000 - SKUEV 0804 Javorec
			NATURA2000 - SKUEV 0900 Uchánok
			MÚSES - návrh biocentier
			MÚSES - návrh genofondových lokalít
ŽIVOTNÉ PROSTREDIE			
			prieskumné územie (PÚ) „Viedenská panva – sever; ropa a horľavý zemný plyn“
			územia s výskytom stredného stupňa radónového rizika

SCHVAĽOVACIA DOLOŽKA

SCHVAĽOVACÍ ORGÁN: OBECNÉ ZASTUPITEĽSTVO V SOBOTIŠTI
ČÍSLO UZNESENIA: 99/2024
DÁTUM SCHVÁLENIA: 27.6.2024

STAROSTA OBCE SOBOTIŠTE
PhDr. Vladimír Jan Kružík

PROJEKT
júl 2024

SENICA

ČÍSLO VÝKRESU
2
M 1 : 10 000